


PIANTA stato futuro
scala 1/100
Foglio 29 part. 4030 sub 3

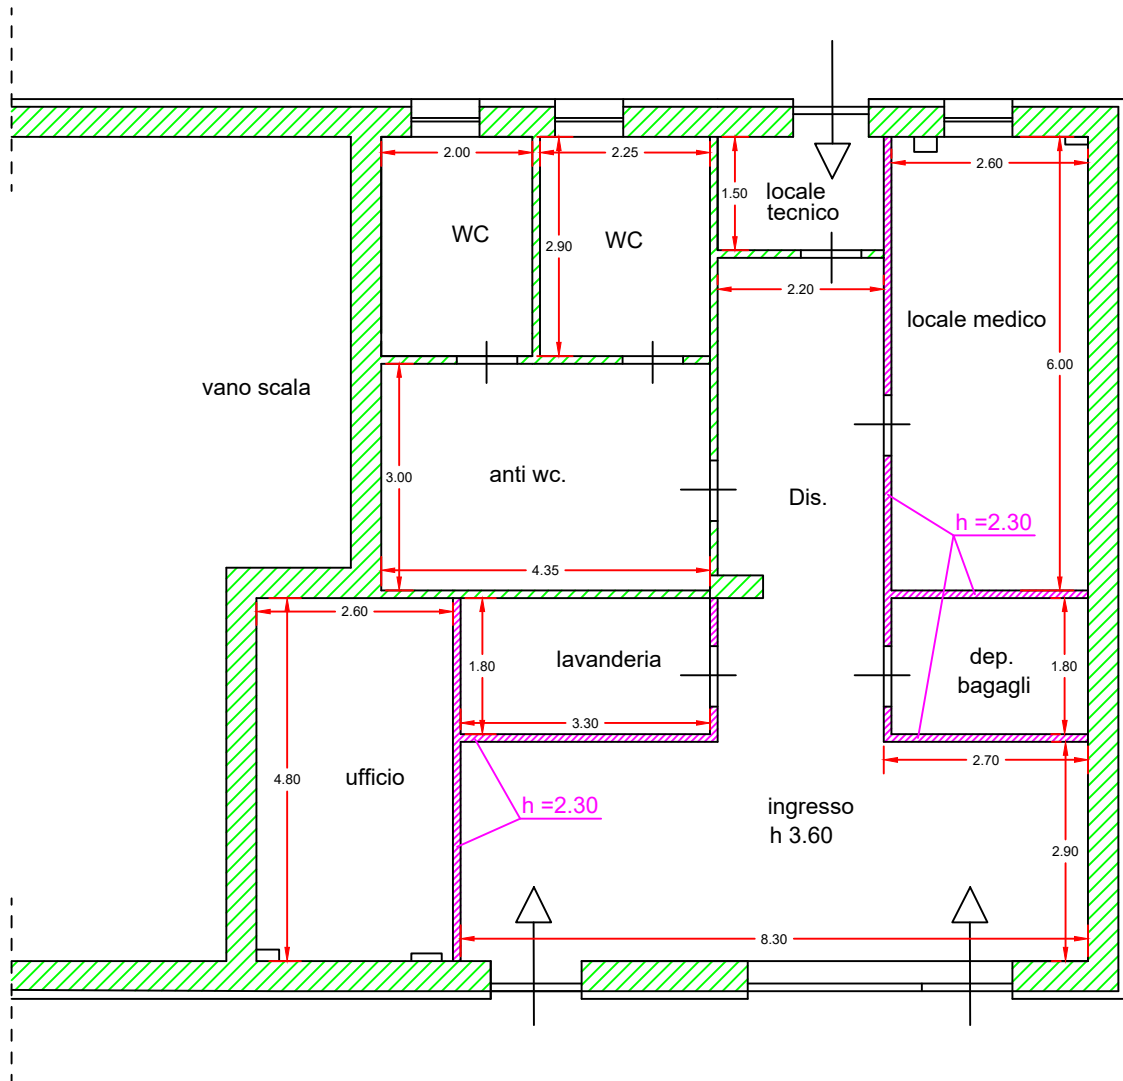

Via Stigliani