REGIONE BASILICATA
PROVINCIA DI MATERA
COMUNE DI PISTICCI

STUDIO TECNICO
Arch. Maria Antonietta Roselli
85049 Trecchina (Pz) Via San Marco, 50
tel-fax 0973-826159 cell. 333-6065861
e-mail: studiotecnicoroselli@gmail.com

Rev.	Descrizione	Redatto	Data	Verificato	Data

UBICAZIONE :
C/da La Canala SNC - loc. Marconia di Pisticci - 75015 Pisticci (MT)

PROGETTO :
- Realizzazione Nuovo Impianto Carburanti per Autotrazione

ELABORATO :
- ○ Inquadramento Terriroriale - Sovrapposizioni
- ○ Planimetria Stato di Fatto - Stato di Progetto - Doc. Fotografica
- ○ Planimetria Impianti : Meccanico - Elettrico - Fognario
- ● Planimetria distanze di Sicurezza e Dispositivi di Prevenzione incendio
- ○ Piante -Prospetti - Sezioni Locale BAR- PENSILINA- Viste 3D impianto
- ○ Sezioni Longitudinale Terreno stato Attuale - di Progetto
- ○ Relazione Tecnica - Relazione Tecnica VVF

TECNICO:
Arch. Maria Antonietta Roselli

COMMITTENTE:
Alessandro Purgatorio

Tav. 4

Scala: 1:400

Data: 20.12.2018

PLANIMETRIA STATO DI PROGETTO
DISTANZE DI SICUREZZA

LEGENDA

DISTANZE DI SICUREZZA TRA GLI ELEMENTI PERICOLOSI ED ATTIVITA' PERTINENTI	
20 m	distanze dalle aree ristoro accessibili al pubblico con sup. > fino a 200 m² dal punto di riempimento
8 m	dall'area di sosta dell'autocisterna agli apparecchhi di distribuzione, fabbricati, parcheggi e aperture
DISTANZE DI SICUREZZA TRA GLI IMPIANTI MISTI	
15m	Tra gli elementi pericolosi dell'impianto gpl e le linee elettriche aeree, con valori di tensione maggiore di 400 volt corrente alternata e 600 volt corrente continua
6m	gli elementi pericolosi (Colonnine e serbatoi S8/PB E G) non devono essere sottostanti le linee elettriche ad alta tensione e distino dalla proiezione orizzontale non meno di 6 m
8 m	Tra gli apparecchi di distribuzione g.p.l. e gli apparecchi di distribuzione di altri combustibili liquidi.
DISTANZE DI SICUREZZA ESTERNE IMPIANTO GPL	
30 m	dal punto di riempimento rispetto ai fabbricati
20 m	da apparecchi di distribuzione risp ai fabbricati
15 m	dagli elementi pericolori rispetto alle strade
15 m	dal punto di sosta dell'autocisterna gpl e i fabbricati esterni
15 m	Parcheggi, anche all'aperto, con un numero di autoveicoli > 9

PLANIMETRIA STATO DI PROGETTO
DISPOSITIVI PROTEZIONE INCENDIO

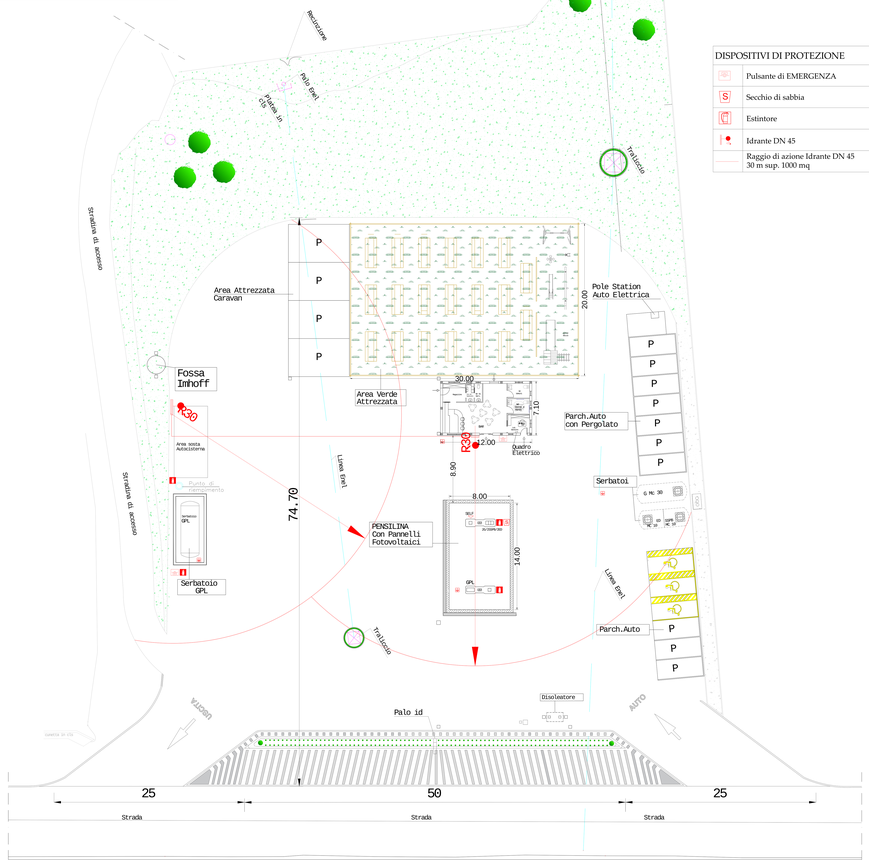

DISPOSITIVI DI PROTEZIONE

	Pulsante di EMERGENZA
S	Secchio di sabbia
	Estintore
	Idrante DN 45
	Raggio di azione Idrante DN 45 30 m sup. 1000 mq