ALLEGATI_23_r_bas11.A00.Giunta.REGISTRO UFFICIALE.0204773.E.04-10-2023.11:14:20:.1488

PISTICCI 31 Marzo 2016

STUDIO TECNICO

Geom. Perito Demaniale Gaetano Perciante

COMUNDE DI PISTICCI
PROVINCIA di MATERA

INCARICO: Chiusura delle operazioni di accertamento, verifica, sistemazione demaniale, riconfinazioni e stima delle terre civiche del Comune di Pisticci

OGGETTO: Usurpazioni riscontrate nell' intero demanio civico denominato "Boscosalice" del Comune di Pisticci

ELABORATO GRAFICO
- Quadro di unione foglio 34 - foglio 35 e foglio 36

ALLEGATO
9B

PARTICOLARE PROPOSTE DI LEGGITTIMAZIONE
DEMANIO BOSCO SALICE

SCALA
1:7000

Geom. Perito Demaniale PERCIANTE GAETANO - Via De Gasperi 3 - 75015 Pisticci (MT)

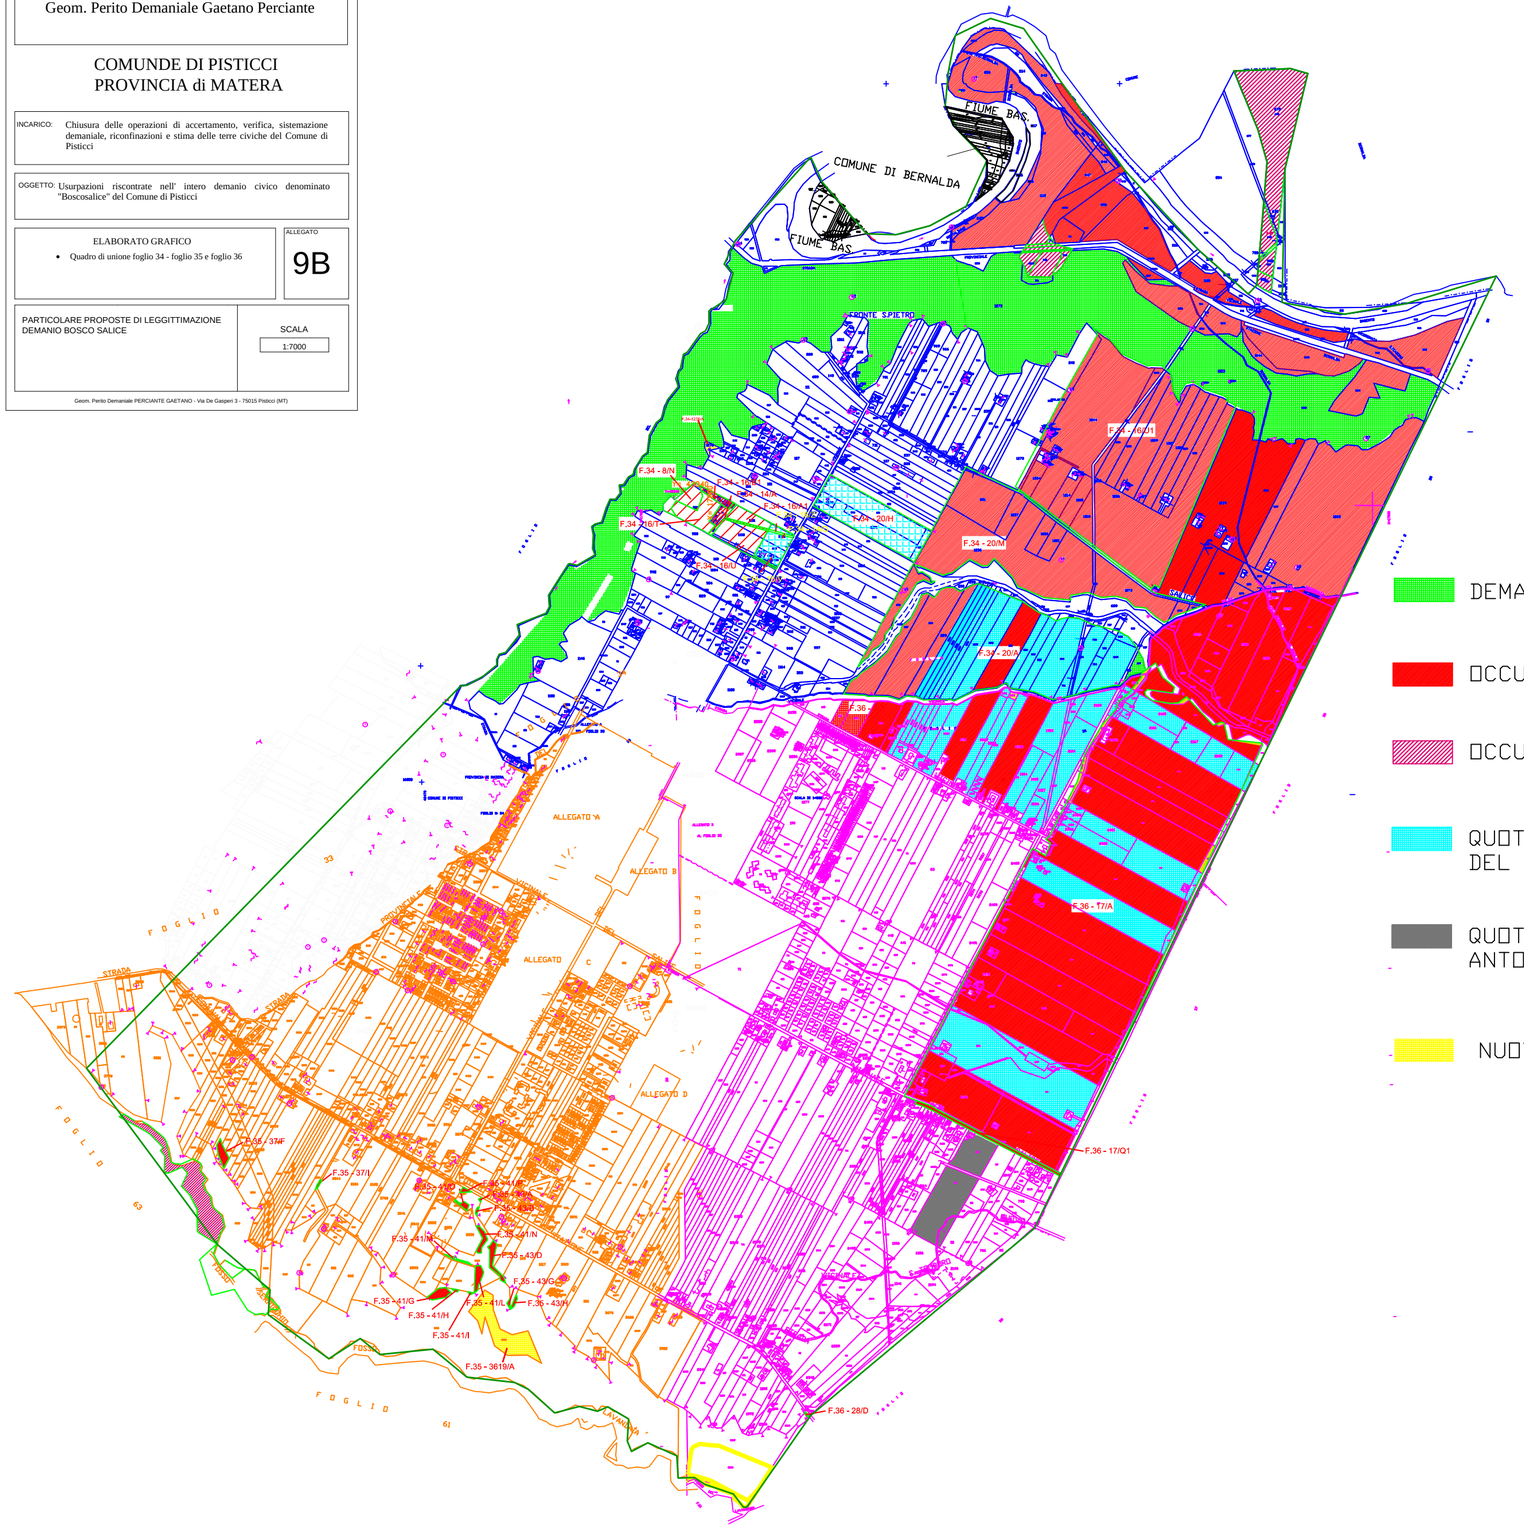

LEGENDA

DEMANIO LIBERO

OCCUPAZIONI LEGITTIMABILI PERIZIA 1961

OCCUPAZIONI LEGITTIMABILI PERIZIA 1934

QUOTE AFFRANCATE AI SENSI DELL'ART.3 DELLA LEGGE n° 1138 DEL 18/12/1970 CON DELIBERA DEL C.C. N° 134 DEL 06/05/1971

QUOTA N°51 LEGITTIMATA NELLA PERIZIA DEL 1961 A NOME DI PRUDENTE ANTONIO DELLA SUPERFICIE DI HA. 04.83.07 NON AFFRANCATA

NUOVE USURPAZIONI