ALLEGATO 4 r basi: A00_Giunta REGISTRO UFFICIALE.0204775.E.04-10-2023.h.14:20.14BB

PISTICCI 31 Marzo 2016

STUDIO TECNICO

Geom. Perito Demaniale Gaetano Perciante

COMUNDE DI PISTICCI
PROVINCIA di MATERA

INCARICO: Chiusura delle operazioni di accertamento, verifica, sistemazione demaniale, riconfinazioni e stima delle terre civiche del Comune di Pisticci

OGGETTO: Nuove Usurpazioni riscontrate nel demanio CANALA risultanti dallo studio e dalle verifiche cartacee e in loco ai danni del Demanio Civico del Comune di Pisticci

ELABORATO GRAFICO

- Planimetria Catastale del comprensorio demaniale "CANALA" del Comune di Pisticci Fog. 32 e 33

ALLEGATO

8C

DIDASCALIA:

Nuove Usurpazioni

Conterminazione demanio La Canala

SCALA

1:5000

Geom. Perito Demaniale PERCIANTE GAETANO - Via De Gasperi 3 - 75015 Pisticci (MT)

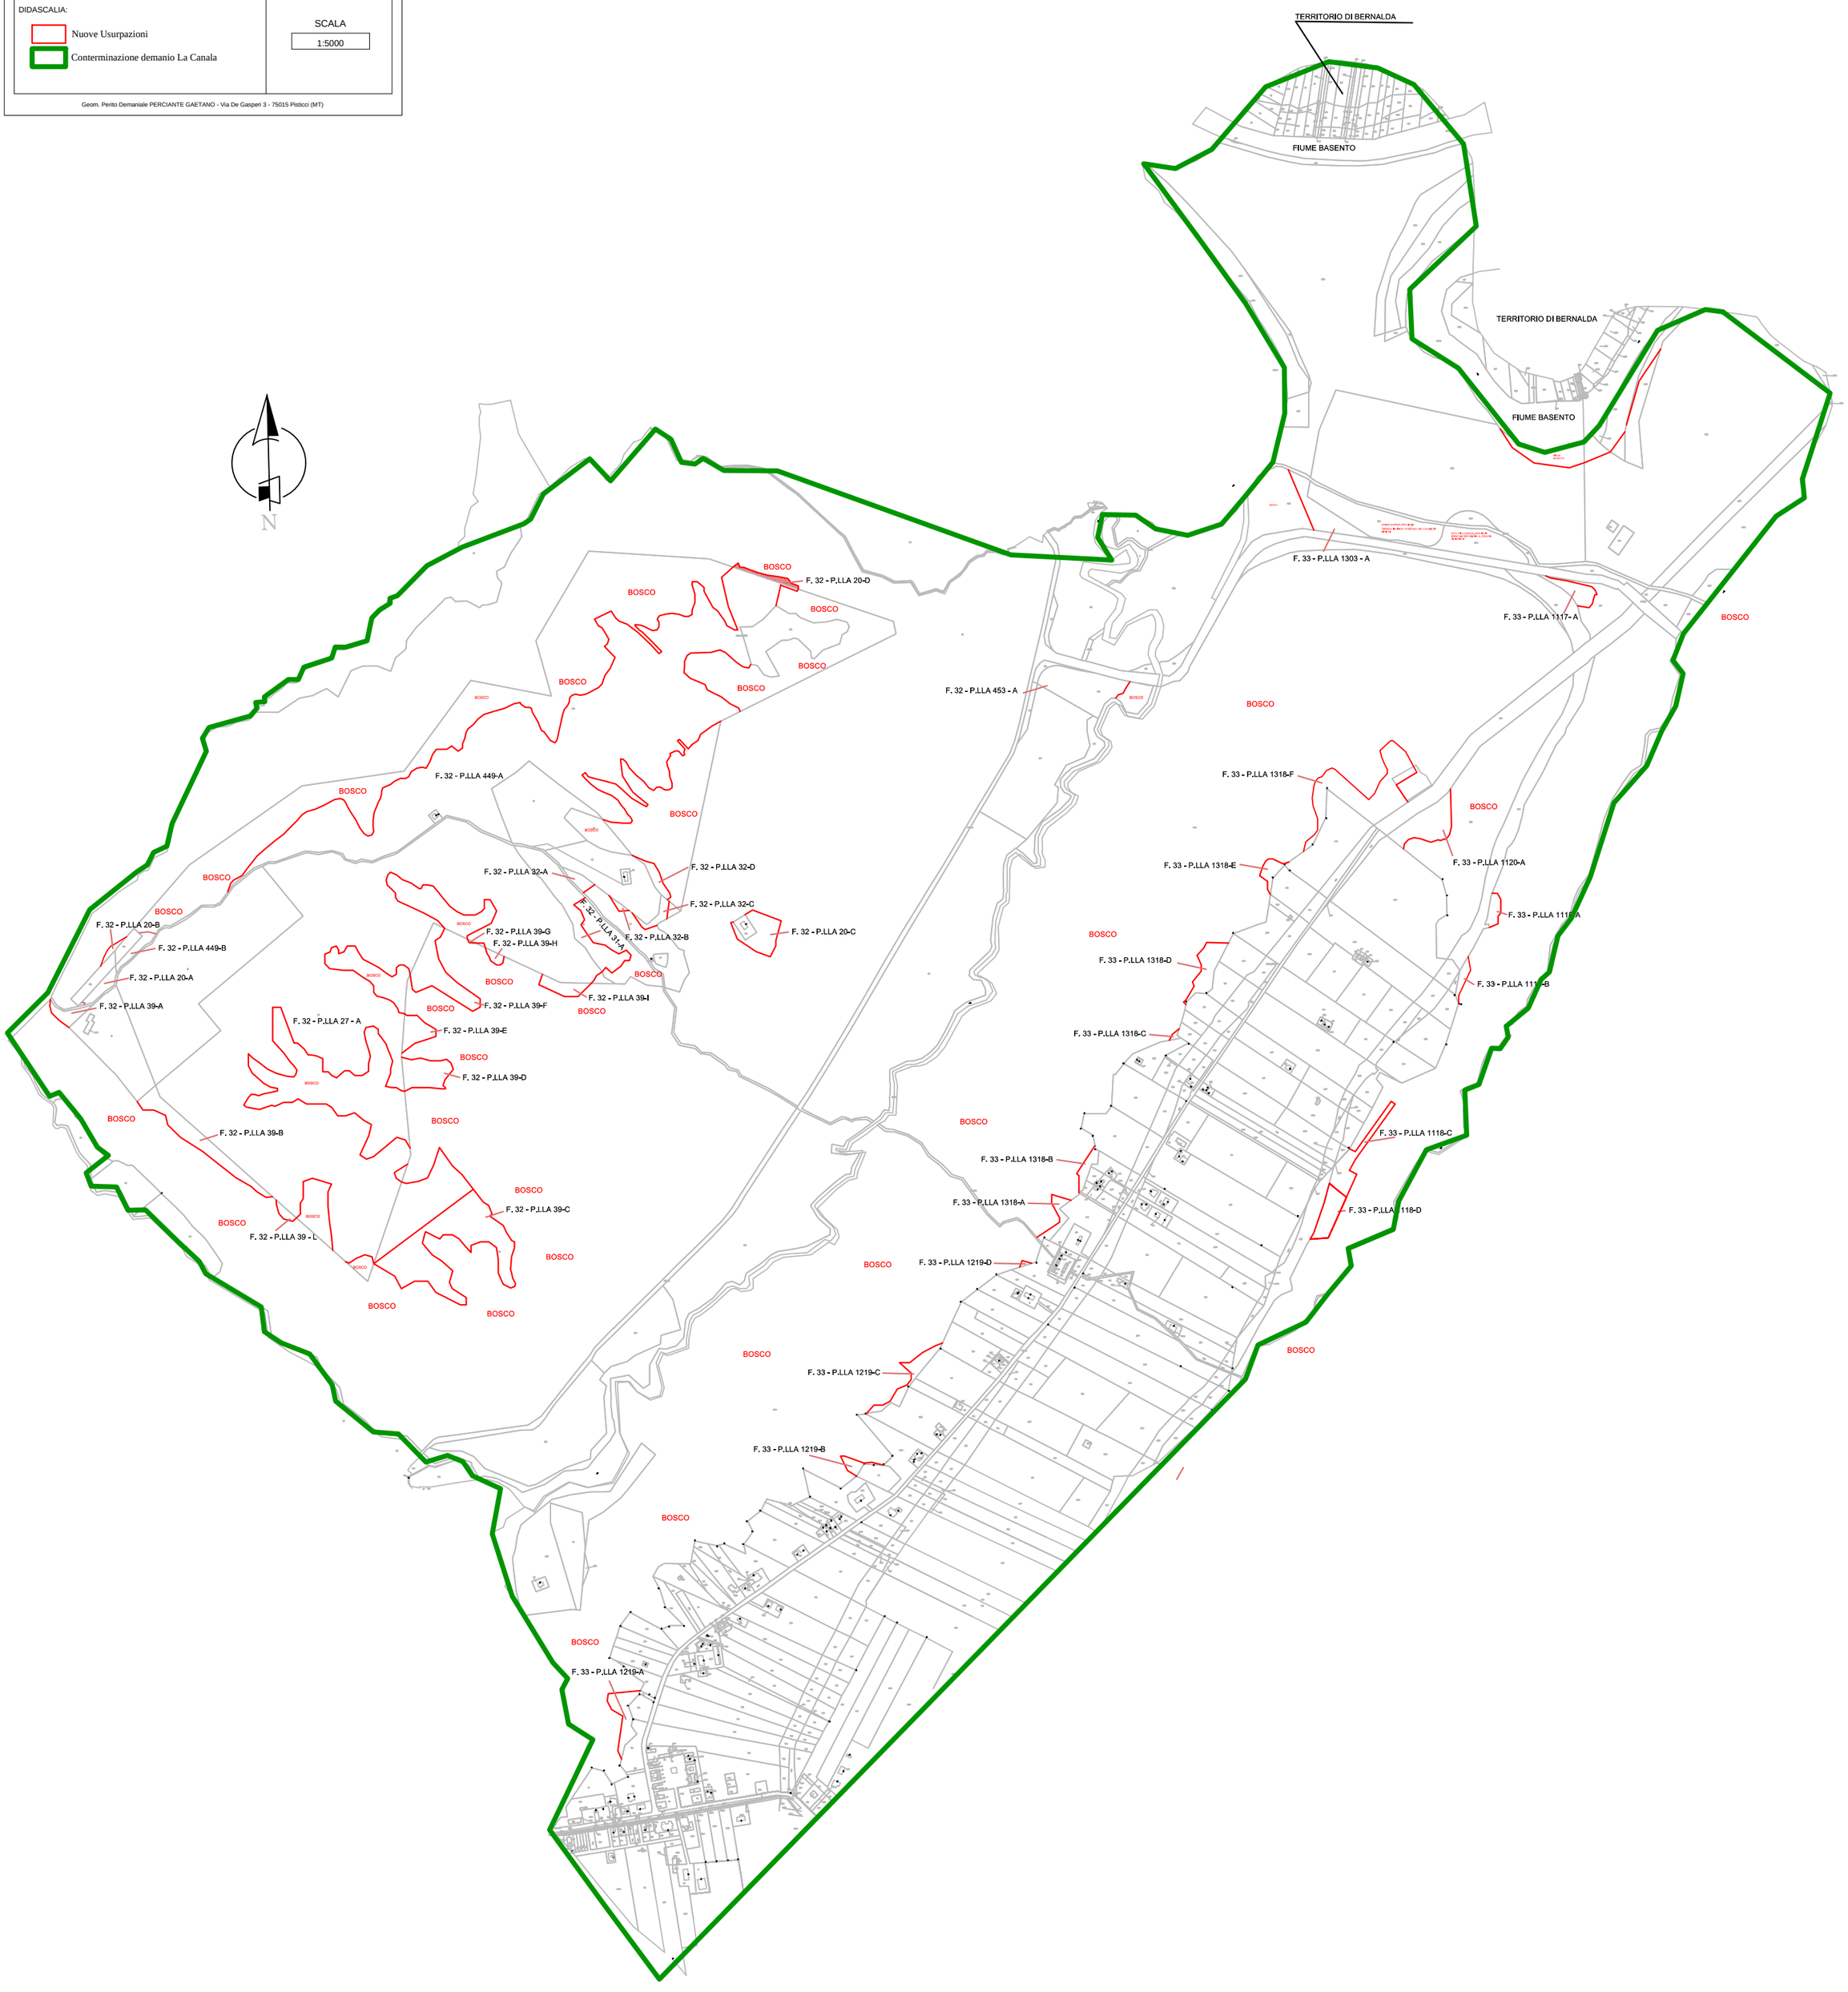

COMPRENSORIO DEMANIALE "CANALA"

SCALA 1:5000