

# STUDIO TECNICO

Geom. Perito Demaniale Gaetano Perciante

## COMUNE DI PISTICCI PROVINCIA di MATERA

INCARICO: Chiusura delle operazioni di accertamento, verifica, sistemazione demaniale, riconfinazioni e stima delle terre civiche del Comune di Pisticci

OGGETTO: INDIVIDUAZIONE DELLE OPERE PUBBLICHE REALIZZATE SUI DEMANI CIVICI

### ELABORATO GRAFICO

- Planimetria Catastale del foglio 35 con l'indicazione delle opere pubbliche


ALLEGATO

10/D

IL PERITO DEMANIALE

SCALA

1:4000

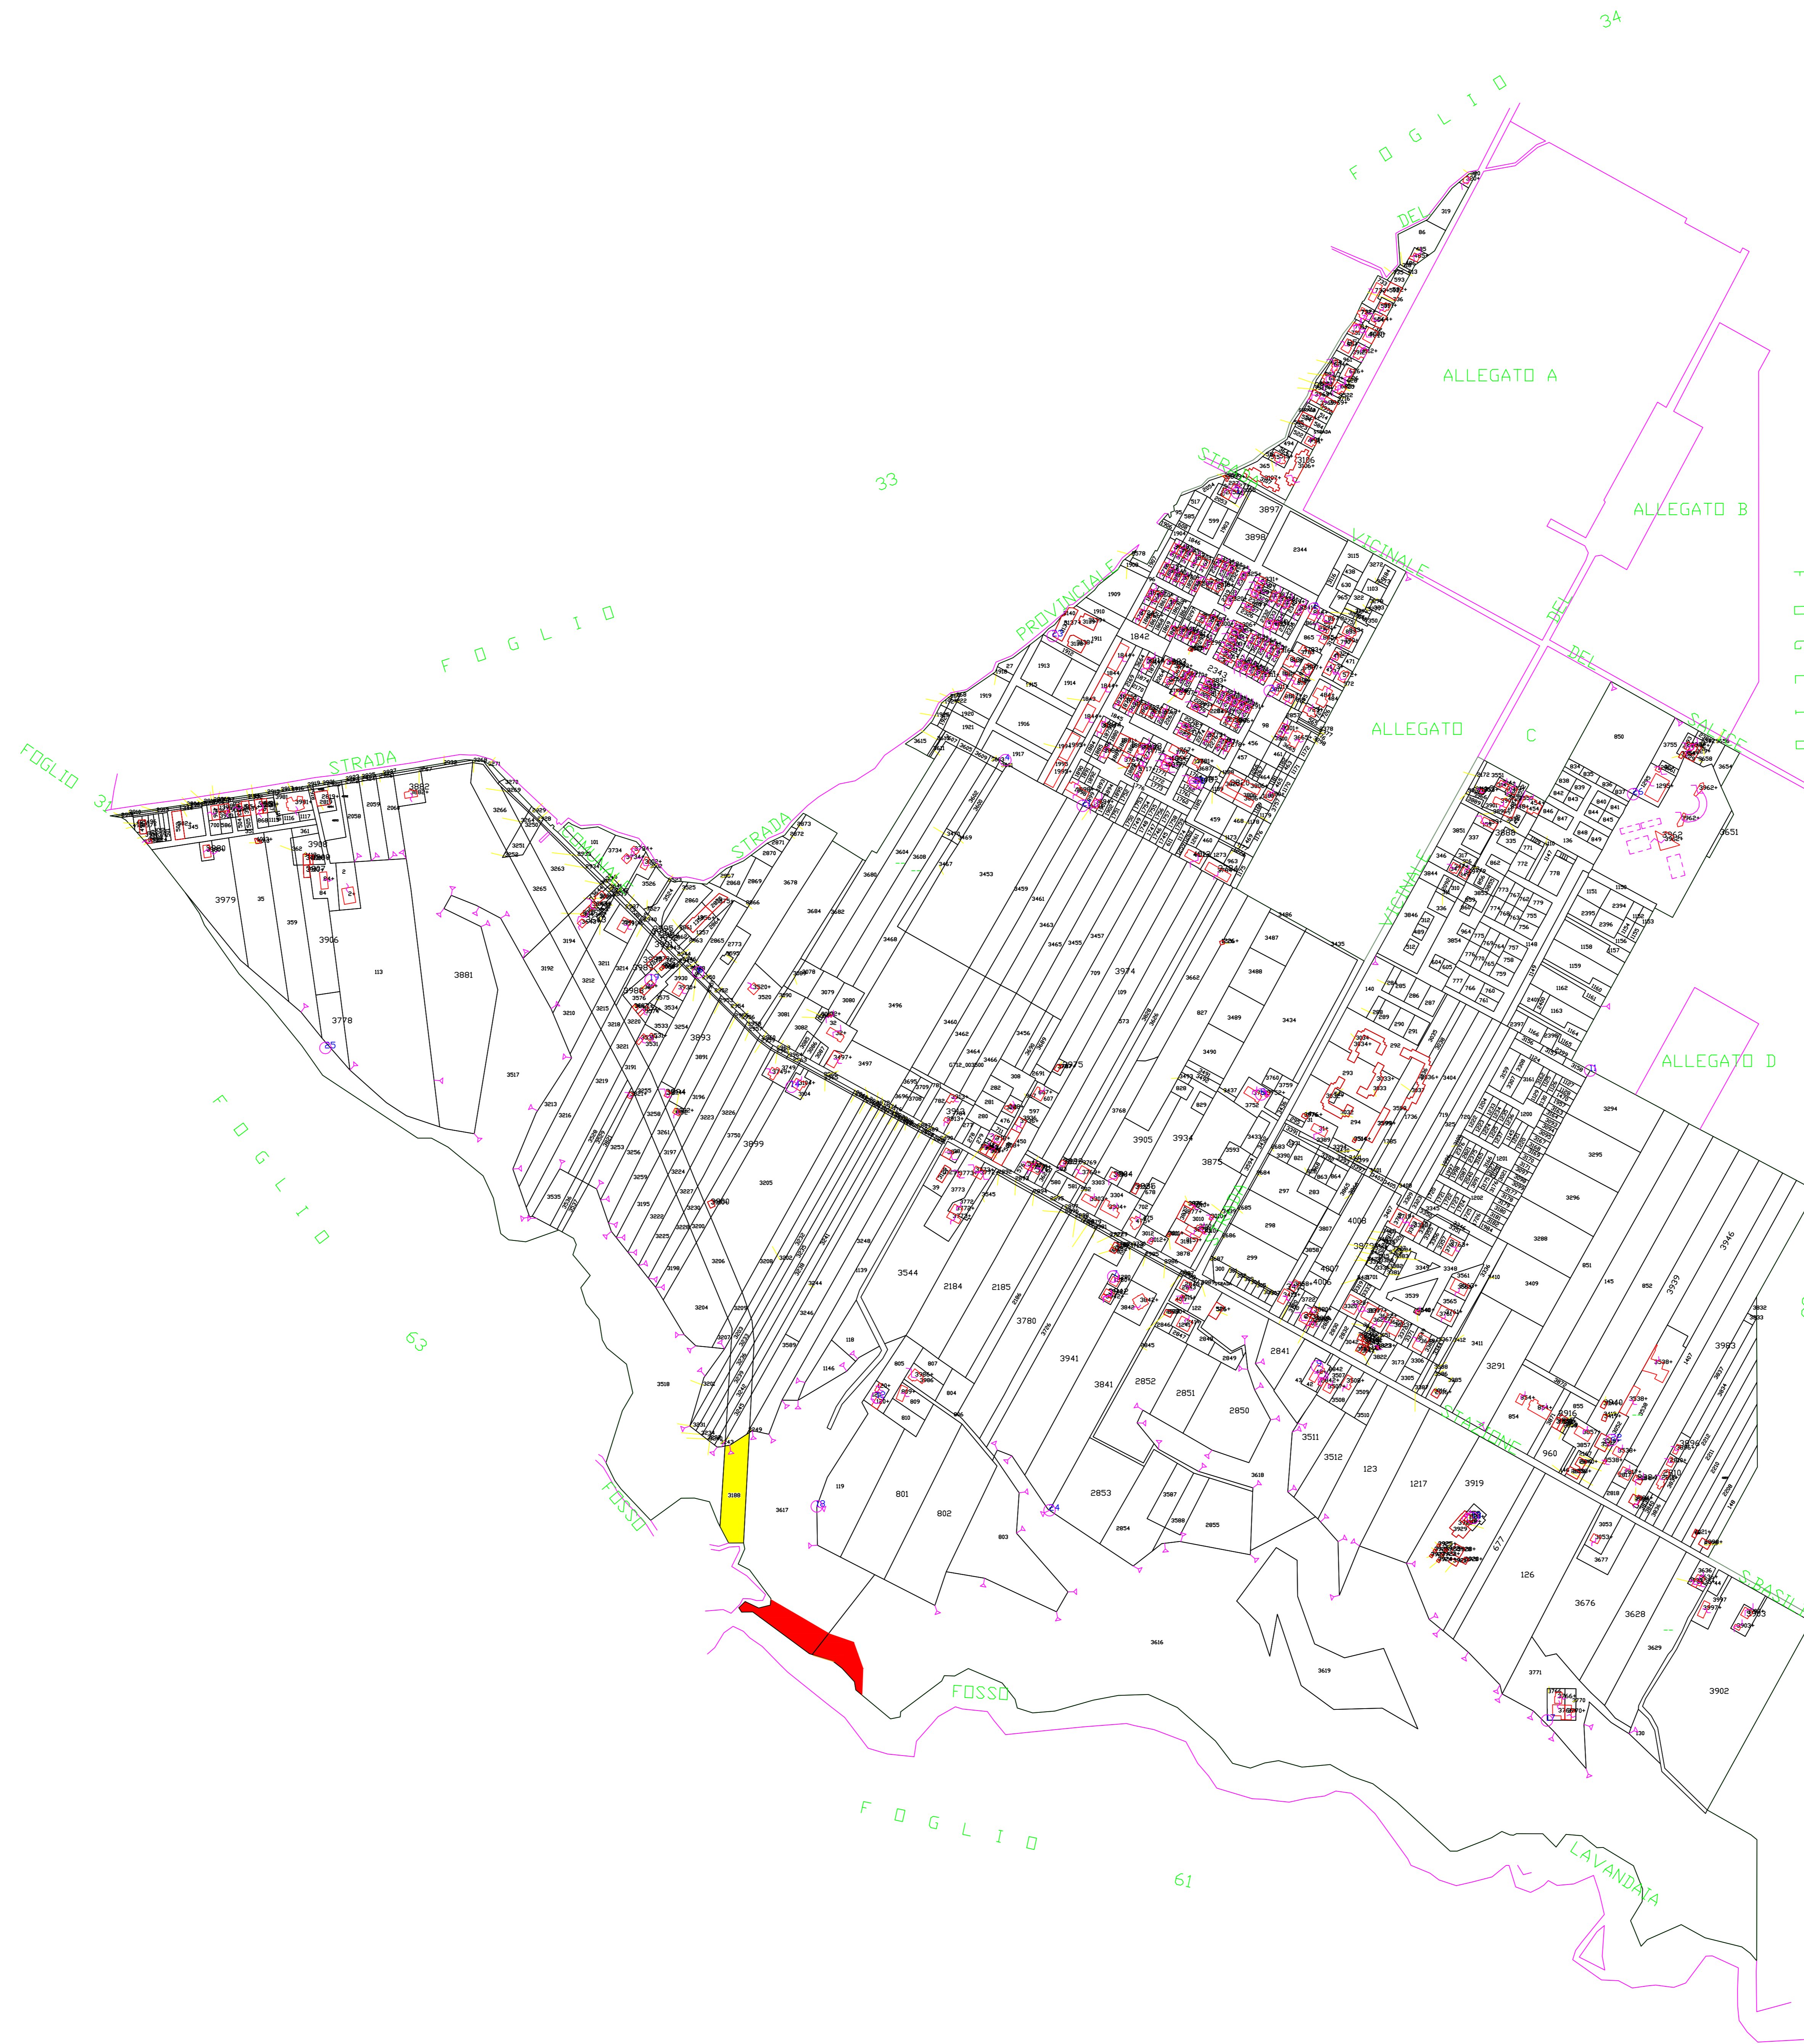

### LEGENDA

 CONDOTTA Ø 3000

 CANILE MUNICIPALE