

STUDIO TECNICO

Geom. Perito Demaniale Gaetano Perciante

COMUNDE DI PISTICCI PROVINCIA di MATERA

INCARICO: Chiusura delle operazioni di accertamento, verifica, sistemazione demaniale, riconfinazioni e stima delle terre civiche del Comune di Pisticci

OGGETTO: INDIVIDUAZIONE DELLE OPERE PUBBLICHE REALIZZATE SUI DEMONI CIVICI

ELABORATO GRAFICO

- Planimetria Catastale del foglio 36 con l'indicazione delle opere pubbliche


ALLEGATO

10/E

IL PERITO DEMANIALE

SCALA

1:4000

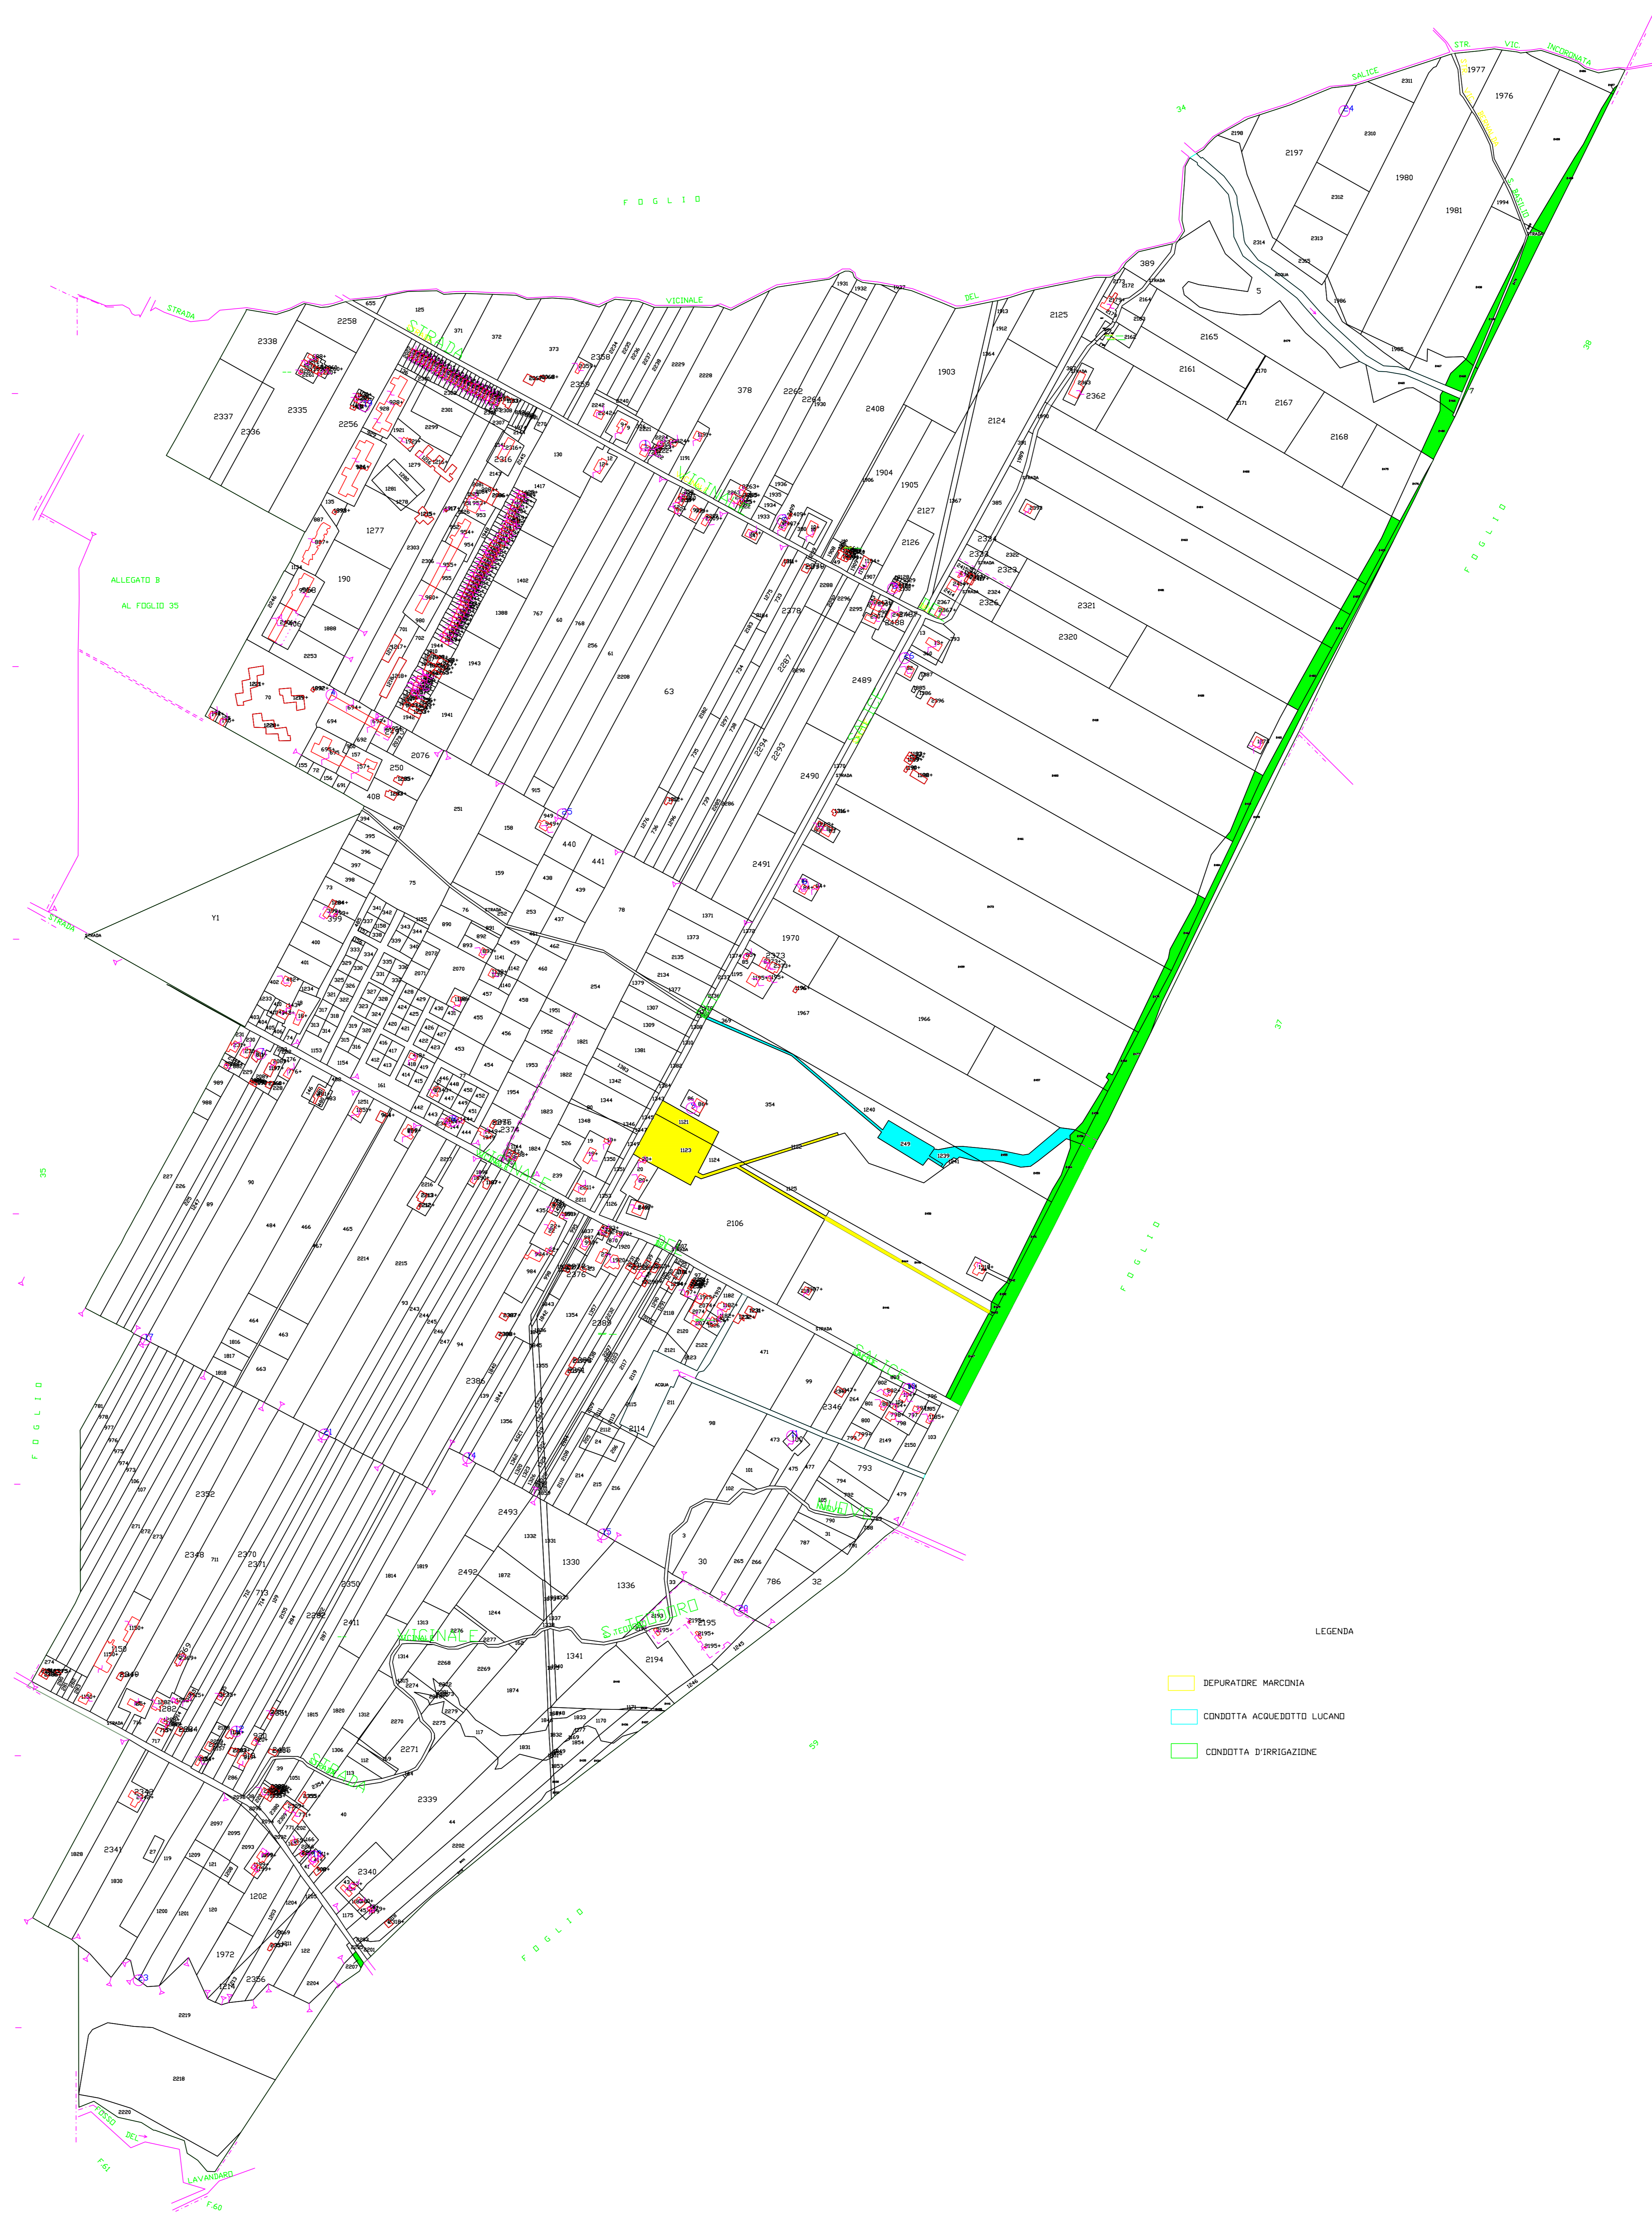

LEGENDA

- DEPURATORE MARCONIA
- CONDOTTA ACQUEDOTTO LUCANO
- CONDOTTA D'IRRIGAZIONE