PISTICCI 31 Marzo 2016

STUDIO TECNICO

Geom. Perito Demaniale Gaetano Perciante

COMUNDE DI PISTICCI
PROVINCIA di MATERA

INCARICO: Chiusura delle operazioni di accertamento, verifica, sistemazione demaniale, riconfinazioni e stima delle terre civiche del Comune di Pisticci

OGGETTO: Nuove Usurpazioni riscontrate nel demanio Boscosalice risultanti dallo studio e dalle verifiche cartacee e in loco ai danni del Demanio Civico del Comune di Pisticci

ELABORATO GRAFICO

- Planimetria Catastale del comprensorio demaniale "BOSCOSALICE" del Comune di Pisticci

ALLEGATO

8A

DIDASCALIA:

Nuove Usurpazioni

Conterminazione demanio Boscosalice

SCALA

1:5000

Geom. Perito Demaniale PERCIANTE GAETANO - Via De Gasperi 3 - 75015 Pisticci (MT)

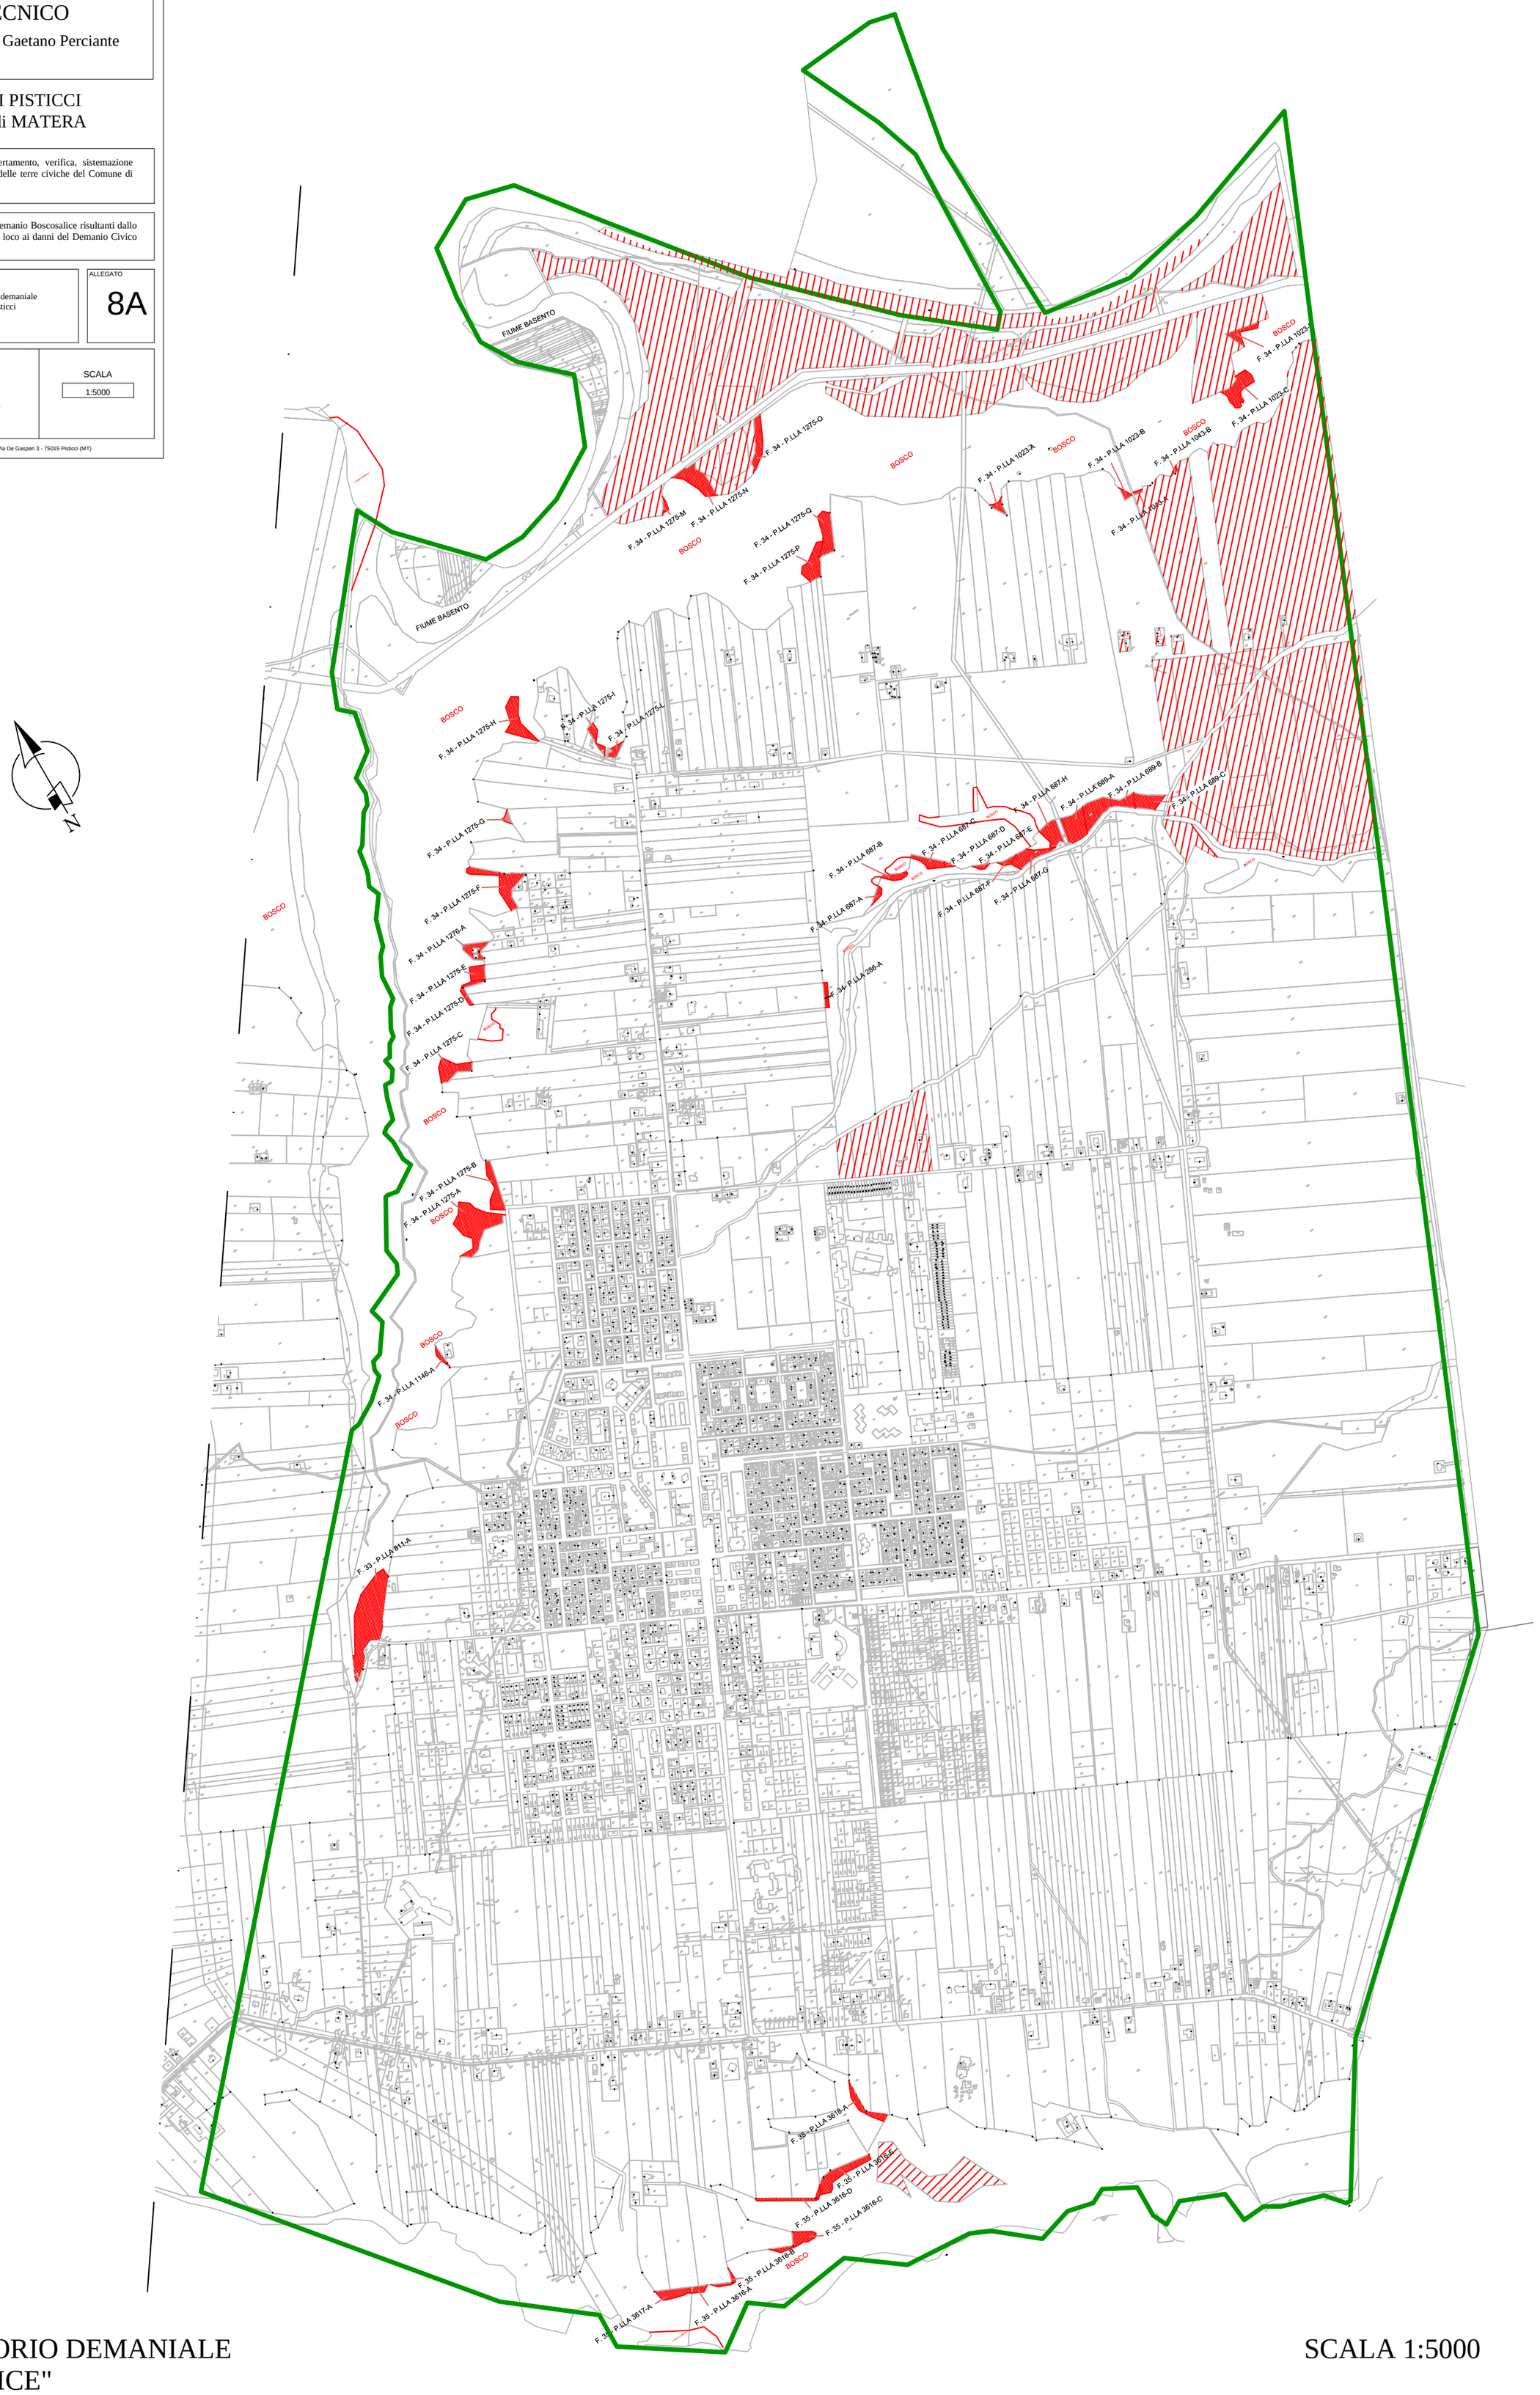

COMPRENSORIO DEMANIALE
"BOSCOSALICE"

SCALA 1:5000